

ΕΦΗΜΕΡΙΣ ΤΗΣ ΚΥΒΕΡΝΗΣΕΩΣ
ΤΗΣ ΕΛΛΗΝΙΚΗΣ ΔΗΜΟΚΡΑΤΙΑΣ

ΑΘΗΝΑ 12 ΟΚΤΩΒΡΙΟΥ 1983 | ΤΕΥΧΟΣ ΤΕΤΑΡΤΟ | ΑΡΙΘΜΟΣ ΦΥΛΛΟΥ 508

ΠΕΡΙΕΧΟΜΕΝΑ

ΠΟΛΕΟΔΟΜΙΑ
ΑΠΟΦΑΣΕΙΣ

ΠΟΛΕΟΔΟΜΙΑ
ΑΠΟΦΑΣΕΙΣ

(1

Χαρακτηρισμός περιοχής ως κατωκημένης στο Καματερό

Ο ΝΟΜΑΡΧΗΣ ΔΙΑΜΕΡΙΣΜΑΤΟΣ ΔΥΤ. ΑΤΤΙΚΗΣ

Έχοντας υπόψη:

1. Το Β. Δ/γμα της 23 Οκτωβρίου 14.11.1959 περι μέτρων τινών δια την ασφάλειαν της Υπεραστικής συγκοινωνίας ΦΕΚ Α252 όπως τροποποιήθηκε με το Δ/γμα της 19/29.5.1964.

2. Το Ν. Δ 532/1970 και το Β. Δ 712 της 30 Οκτωβρίου 5.11.1970 Φ.Ε.Κ. Α235

3. Το Β.Δ/γμα 198/72

4. Το Ν. Δ/γμα 1147/72 ΦΕΚ 66Α/85 - 72 όπως τροποποιήθηκε με το Ν. Δ/γμα 1278/72 ΦΕΚ 213/1.12.72

5. Το Β. Δ/γμα 805/72 και την απόφαση Α7/13 - 1/17/11.12.1972

6. Την απόφαση 17122/24.8.1976 κοινή των Νομάρχη Αττικής και Α.Ν.Δ.Δ. Αττικής

7. Το άρθρο 152 του Π. Δ/τος 910 της 10/10 Οκτωβρ. 1977 ΦΕΚ Α 305

8. Την παρ. 2 άρθρο 2 του Ν. 1032 της 10/14 Μαρτίου 1980 ΦΕΚ Α' 57/περι συστάσεως Χ.Ο.Π.

9. Το τοπογραφικό διάγραμμα με ημερομηνία Μάϊος 1983 της Πολ/κού Μηχ/κού Δήμητρας Δούνια

10. Την αεροφωτογραφία περιοχής Καματερού με Κλ. 1 : 2.000 και ημερομηνία λήψεως 9.1.79

11. Την αίτηση της Δήμητρας Δούνια

12. Τις εγκύκλιες διαταγές ΥΔΕ 45758/64.60327/65, 2218/2, 176/71.4883/75

13. Την κοινή απόφαση των Νομάρχη Αττικής και Α.Ν. Π/νου Δ/τος Δυτ. Αττικής 8613/16.6.80

14. Την γνωμοδότηση με ημερομηνία πρακτικού συνεδριάσεως 8.6.83 του Περιφερειακού Συμβουλίου Υ.Χ.Ο.Π. Δ.Δ. Αττικής που συμφωνεί με την εισήγηση της Πολεοδομίας για τον χαρακτηρισμό της περιοχής ως κατωκειμένης, αποφασίζεται:

Η περιοχή η οποία φαίνεται στο συνημμένο Τοπογραφικό διάγραμα απο το (Α) έως το (Β) όπου Α και Β οικίες χαρακτηρίζεται κατωκειμένη και δεν ισχύουν οι διατάξεις του από 23/10/1959 Β. Δ/τος «Περι μέτρων τινων δια την ασφάλειαν της Υπεραστικής Συγκοινωνίας».

Αιγάλεω, 18 Ιουλίου 1983

Ο Νομάρχης
Θ. Δ. ΤΣΙΜΠΟΥΚΗΣ

ΤΟΠΟΓΡΑΦΙΚΟ ΔΙΑΓΡΑΜΜΑ

ΠΕΡΙΟΧΗΣ ΔΗΜΟΥ ΚΑΜΑΤΕΡΟΥ ΣΕ ΑΚΤΙΝΑ 150 μ.

ΣΤΗ ΓΩΝΙΑ ΤΩΝ ΟΔΩΝ ΔΗΜΟΚΡΑΤΙΑΣ ΚΑΙ ΓΟΥΝΑΡΗ ΔΗΜΟΥ ΚΑΜΑΤΕΡΟΥ

ΓΙΑ ΙΔΡΥΣΗ ΠΡΑΤΗΡΙΟΥ ΥΓΡΩΝ ΚΑΥΣΙΜΩΝ

ΚΛΙΜΑΚΑ 1:500



ΠΕΡΙΟΧΗ ΕΝΤΟΣ ΣΧΕΔΙΟΥ ΠΟΛΕΩΣ

ΟΔΟΣ ΔΗΜΟΚΡΑΤΙΑΣ

Αριθ. 4207 (2)

Έγκριση τροποποιήσεως του ρυμοτομικού σχεδίου της Νάουσας στο Ο.Τ. 128.

Ο ΝΟΜΑΡΧΗΣ ΗΜΑΘΙΑΣ

Έχοντας υπόψη :

1. Τις διατάξεις : α) του απο 17.7.1923 Ν. Δ/τος «περι σχεδίων πόλεων, κωμών και συνοικισμών του Κράτους και οικοδομής αυτών» (ΦΕΚ 226 Α'/1923) όπως τροποποιήθηκε μεταγενέστερα, β) του Ν. 3200/55 «περι διοικητικής αποκεντρώσεως (ΦΕΚ 97 Α'/55), γ) του Α.Ν. 314/68 «περι παροχής εις τον Υπουργό Βορείου Ελλάδος και τους Νομάρχας αρμοδιοτήτων επι θεμάτων εγκρίσεως, επεκτάσεως ή τροποποιήσεως σχεδίων πόλεων και κωμών» (ΦΕΚ 220 Α/47Α/68), όπως συμπληρώθηκε με το Ν.Δ. 1018/71 (ΦΕΚ 1971) και δ) του Ν. Δ/τος 532/70 «περι συμπληρώσεως των διατάξεων περι διοικητικής αποκεντρώσεως» (ΦΕΚ 103 Α'/1970)

2. Την απόφαση 64/82 του Δημοτικού Συμβουλίου της Νάουσας με την οποία προτάθηκε ομόφωνα η τροποποίηση του ρυμοτομικού σχεδίου της πόλεως στο Ο.Τ. 128 και η οποία συνίσταται στην δημιουργία οδού πλάτους 4,00 μ. όπως φαίνεται στο διάγραμμα που συνοδεύει τη παραπάνω απόφαση.

3. Την απόφαση 134/82 του Δημοτικού Συμβουλίου με την οποία απορρίφθηκε η ένσταση που άσκησαν οι ιδιοκτήτες των υπ' αρ. (14), (17), (19) (20) και 23 ιδιοκτησιών κατα της προηγουμένης αποφάσεως με την οποία προτείνεται η τροποποίηση του σχεδίου.

4. Τη γνωμοδότηση του Συμβουλίου Χ.Ο.Π. του Νομού η οποία περιέχεται στο υπ' αρ. 4/2/9.3.83 και με την οποία το Συμβούλιο ομόφωνα αποφαίνεται υπέρ της εγκρίσεως της τροποποιήσεως του σχεδίου ρυμοτομίας της πόλεως Ναούσης στο Ο.Τ. 128 όπως προτείνεται με την απόφαση 64/1982 του Δημοτικού Συμβουλίου, αποφασίζουμε :


Εγκρίνουμε τη τροποποίηση του ρυμοτομικού σχεδίου της πόλεως Ναούσης στο Ο.Τ. 128 δια της διανοίξεως νέας οδού πλάτους 4,00 μ, σύμφωνα με την απόφαση 64/82 του Δημοτικού Συμβουλίου και τη γνωμοδότηση 4/2/9.3.83 του Συμβουλίου Χ.Ο.Π. του Νομού και όπως ειδικότερα απεικονίζεται στο τοπογραφικό διάγραμμα που συνοδεύει την απόφαση αυτή.

Η παρούσα να δημοσιευθεί στην Εφημερίδα της Κυβερνήσεως.

Βέροια, 20 Μαΐου 1983

Ο Νομάρχης
ΝΙΚΟΣ ΠΙΝΑΚΙΔΗΣ

ΤΡΟΠΟΠΟΙΗΣΗ ΣΧΕΔΙΟΥ ΠΟΛΕΩΣ ΝΑΟΥΣΗΣ
ΣΤΟ Ο Τ 128
ΚΛΙΜΑΞ 1:500

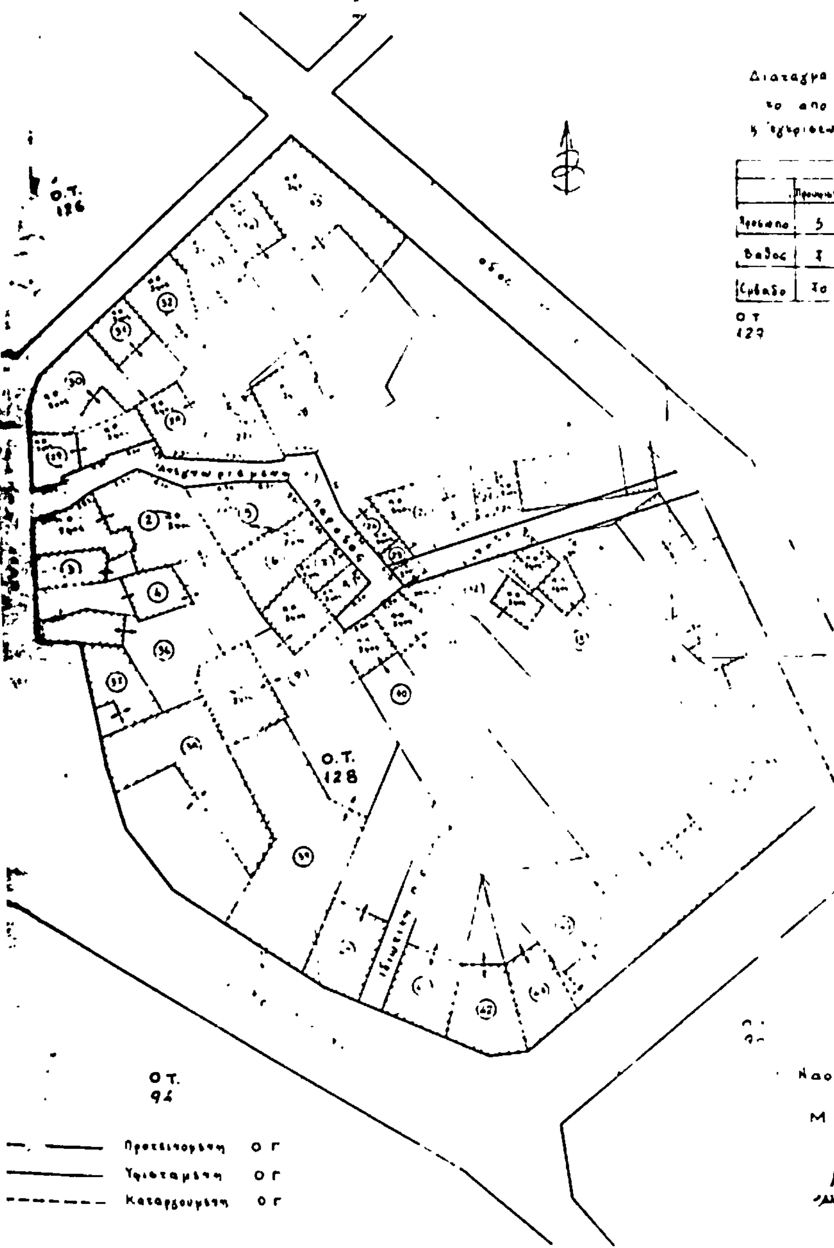

Διάταγμα όρων δομήσεως
το από 3-3-51 Β.Δ. η 23-12-[illegible]
η εγκρίσεως σχ. Πόλεως Ναούσης
3-3-51 Β.Δ.

	Προσώπου	Βαρδάρη	Κατων
Πρόσωπο	5	8	10
Βάθος	7	12	15
Εμβαδό	70	150	200


Ο Τ 127

4 [illegible] Φωτ[illegible]
5 [illegible]
6 Κ[illegible] Δημήτριος
7 Καρα[illegible] Ζωή
8 [illegible] Αθανάσιος
9 Μπα[illegible] - Βας - Αντ.
10 Φ[illegible] Θεμιστοκλής
11 Φουντάλη Δημητρίου
12 Σ[illegible] Σταύρος
13 Καρυδάς Χρήστος
14 Ηλιος Κων/νος
15 Σαγάρας Αρίστου η Ηλίας Χρυσ[illegible]
16 Διμπάζας Μιχαήλ
17 Διμπάζας Αθανάσιος
18 Μητσιάνης Κων/νος
19 Ατση Ευδοκία
20 Ατσής Γεώργιος
21 Μαρκ[illegible]ιος Ευάγγελ[illegible]
22 Καραν[illegible] Ζωή
23 Λαδοντσ[illegible]ιτης Κων/νος
24 Ρέντζιος Φίλιππος
25 Βασταδώρος Μιλτιάδης
26 Σ[illegible] Δημήτριος
27 Μαντζίρης Στέργιος
28 Αρα[illegible] Δημήτριος
29 Μιτ[illegible] Χρ. η [illegible] Μαρία
30 Μυλωνάς Ιωάννης
31 Αδαμίδος Αδαμ[illegible]
32 Αδαμίδος Δημήτριος
33 Τσικιτικος Θεοδ[illegible]
34 Χονδρογιάννης Αλέξ[illegible]
35 Χονδρογιάννη Αφρ[illegible]
36 Πιτο[illegible]
37 Καζα[illegible] Στυλιανός
38 Εργατικό κέντρο Νάουσας
39 Μαυρίδης Ευστάθιος
40 Αφοί Γιαννούση
41 Βασταδώρος Μιλτιάδης
42 Υφαντίδης Γρηγόριος
43 Ρωσσιος Χρηστός
44 Παππαϊωάννου Λάζαρος
45 Παππαϊωάννου Ιωάννης
46 [illegible] Τάκης
47 [illegible] Γεώργιος
48 [illegible]
49 [illegible]

Νάουσα Απρίλιος 1982
ΜΗΧΑΝΙΚΟΣ

Αλέξανδρος Γ. Οικονόμου
Αρχιτέκτων Μηχανικός
μέ το Βαθμό

ΘΕΩΡΗΘΗΚΕ
Ο
ΔΗΜΑΡΧΟΣ ΝΑΟΥΣΗΣ

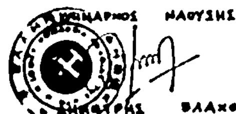

ΔΗΜΗΤΡΗΣ ΒΛΑΧΟΣ

Το παρόν τοπογραφικό συνοδεύει τη υπ' αριθ. 2376/20-6-1983 απόφαση του Νομάρχη Ημαθίας "έγκριση τροποποιήσεως του ρυμοτομικού σχεδίου της Νάουσας στο ΟΤ 128"

Παναγιώτης Δ. Πανάγου
[illegible]

Αριθ. 4207 (3)

Έγκριση διορθώσεως ασυμφωνίας οικοδομικής γραμμής στο Ο.Τ. 432 του ρυμοτομικού σχεδίου πόλεως Βεροίας

Ο ΝΟΜΑΡΧΗΣ ΗΜΑΘΙΑΣ

Έχοντας υπόψη :

1. Τις διατάξεις : α) του απο 18.10.1925 Δ/τος «περι τρόπου διορθώσεως ασυμφωνιών υφισταμένων μεταξύ εγκεκριμένου σχεδίου και του εδάφους εφαρμοσθέντος τοιούτου» όπως τροποποιήθηκε με το απο 15.5.1958 Δ/γμα β) του απο 17.7.1923 Ν. Δ/τος περι σχεδίων πόλεων, κωμών και συνοικισμών του Κράτους και οικοδομής αυτών» γ) του Α.Ν. 314/1968 «περι παροχής εις τον Υπουργόν Βορείου Ελλάδος και τους Νομάρχας αρμοδιότητος επι θεμάτων εγκρίσεως, επεκτάσεως ή τροποποιήσεως σχεδίων πόλεων κ.λ.π» όπως έχει τροποποιηθεί με το Ν. Δ/γμα 1018/71, δ) του Ν. 3200/1955 «περι διοικητικής αποκεντρώσεως ε) του Ν. Δ/τος 532/1970 «περι συμπληρώσεως των διατάξεων περι διοικητικής αποκεντρώσεως» και στ) του Β. Δ/τος 712/70 όπως τροποποιήθηκε με το 677/71 και 198/72 Β.Δ/τα.

2. Την απο 11.11.1982 αίτηση του Νικολάου Παπαδημητρίου κατοίκου Βεροίας με την οποία ο εν λόγω ενδιαφερόμενος ζήτησε να τηρηθεί η διαδικασία για τη διόρθωση ασυμφωνίας μεταξύ του εγκεκριμένου σχεδίου και εκείνου που εφαρμόσθηκε στο έδαφος στο Ο.Τ. 432 στη πόλη της Βέροιας.

3. Αναλυτικότερα το αίτημα του παραπάνω ενδιαφερομένου ιδιοκτήτη συνίσταται στο να εγκριθεί με τη διαδικασία της διόρθωσης ασυμφωνίας, που προβλέπεται απο το Διάταγμα της 18.10.1925, η κατα 0,50 μ. τοποθέτηση στο νομοθετημένο προκήπιο στο ΟΤ 432 της επέκτασης του σχεδίου πόλεως, των δύο οικοδομών που αναγείρονται με βάση τις υπ' αριθ. 850/81 και 895/81 άδειες, όπως ειδικότερα απεικονίζεται στο τοπογραφικό διάγραμμα της Αρχ/νος Μηχ/κού Σ. Τσαρούχη Κόγια που συνοδεύει την αίτηση αυτή.

4. Την απόφαση 77/1983 του Δημοτικού Συμβουλίου Βεροίας, με την οποία τούτο ομόφωνα γνωμοδότησε υπέρ της εγκρίσεως της διορθώσεως ασυμφωνίας στο Ο.Τ. 432 του σχεδίου πόλεως στα σημεία που αναφέρονται πιο πάνω.


5. Τη γνωμοδότηση του Συμβουλίου Χωροταξίας, Οικισμού και Περιβάλλοντος του Ν. Ημαθίας όπως διατυπώνεται στο υπ' αριθμ. 5/3/25.5.1983 Πρακτικό του μετην οποία τούτο, κατα πλειοψηφία, γνωμοδότησε υπέρ της απορρίψεως της αιτήσεως του Νικολάου Παπαδημητρίου διότι κατα τη γνώμη του Συμβουλίου, η υπο εξέταση περίπτωση δεν μπορεί να υπαχθεί στις διατάξεις του απο 18.10.1925 Δ/τος και επομένως δεν είναι δυνατή η διόρθωση ασυμφωνίας μεταξύ εγκεκριμένου σχεδίου πόλεως και εφαρμοσθέντος στο έδαφος στο Ο.Τ. 432, επειδή, σύμφωνα με τις διατάξεις της παράγρ. 2 του άρθρου 3 του Ν. Δ/τος της 17.7.1923 ο Νομάρχης έχει τη δυνατότητα να συμφωνήσει είτε με πρόταση του οικείου Δημοτικού ή Κοινοτικού Συμβουλίου είτε με τη γνωμοδότηση του αρμοδίου Συμβουλίου Χ.Ο.Π. του Νομού στη περίπτωση που δίστανται οι γνώμες των δύο αυτών συλλογικών οργάνων, αποφασίζουμε :

Αποδεχόμαστε την απόφαση 77/1983 του Δημοτικού Συμβουλίου Βεροίας και εγκρίνομε τη διόρθωση ασυμφωνίας μεταξύ του εγκεκριμένου σχεδίου και εκείνου που εφαρμόσθηκε στο έδαφος στο ΟΤ 432 και η οποία συνίσταται στη προσαρμογή της οικοδομικής γραμμής στο παραπάνω Ο.Τ. προς εκείνη που υλοποιήθηκε με την ανέγερση των δύο οικοδομών, με βάση τις υπ' αριθ. 850/81 και 895/81 άδειες κατα 0,50 μ. μέσα στονομοθετημένο προκήπιο του Ο.Τ. 432 και όπως ειδικότερα απεικονίζεται στο τοπογραφικό διάγραμμα που συνοδεύει την απόφαση αυτή. Η απόφαση αυτη να δημοσιευθεί στην Εφημερίδα της Κυβερνήσεως.

Βέροια, 29 Ιουλίου 1983

Ο Νομάρχης
ΝΙΚΟΣ ΠΙΝΑΚΙΔΗΣ

ΤΟΠΟΓΡΑΦΙΚΟ ΔΙΑΓΡΑΜΜΑ ΓΙΑ ΤΗΝ ΔΙΟΡΘΩΣΗ ΑΣΥΜΦΩΝΙΑΣ ΜΕΤΑΞΥ ΕΓΚΕΚΡΙΜΕΝΟΥ ΣΧΕΔΙΟΥ ΚΑΙ ΕΚΕΙΝΟΥ ΠΟΥ ΕΦΑΡΜΟΣΘΗΚΕ ΣΤΟ ΕΔΑΦΟΣ ΣΤΟ Ο.Τ 432 ΠΟΛΕΩΣ ΒΕΡΟΙΑΣ ΚΛΙΜΑΞ 1:500

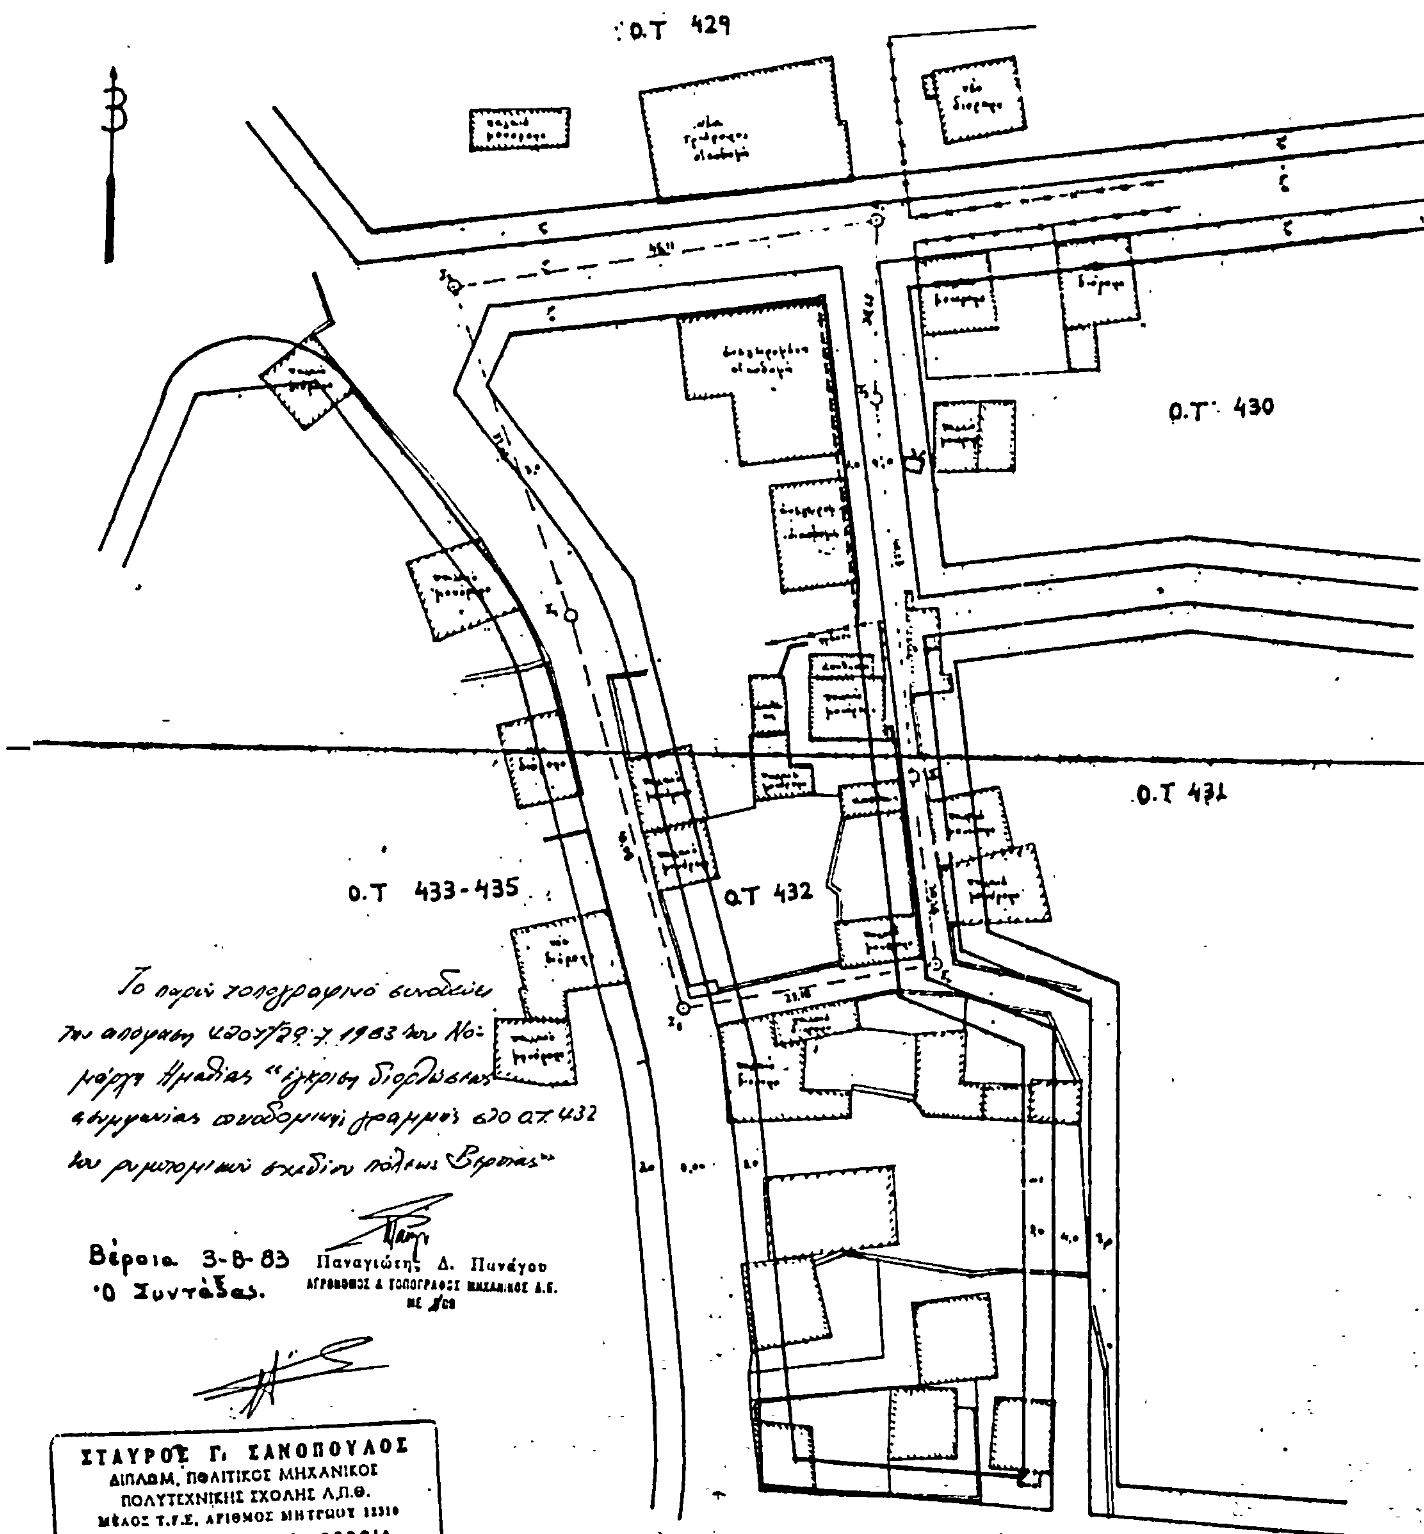

Η ΥΠΗΡΕΣΙΑ ΤΟΥ ΕΘΝΙΚΟΥ ΤΥΠΟΓΡΑΦΕΙΟΥ
ΓΝΩΣΤΟΠΟΙΕΙ ΟΤΙ:

Η ετήσια συνδρομή της Εφημερίδας της Κυβερνήσεως, η τιμή των φύλλων της που πωλούνται τμηματικά και τα τέλη δημοσιεύσεων στην Εφημερίδα της Κυβερνήσεως, καθορίσθηκαν από 1 Ιανουαρίου 1983 ως ακολούθως:

Α'. ΕΤΗΣΙΕΣ ΣΥΝΔΡΟΜΕΣ

1. Για το Τεύχος Α'	Δραχ.	2.500
2. » » » Β'	»	4.000
3. » » » ΤΑΠΣ	»	3.000
4. » » » Γ'	»	1.500
5. » » » Δ'	»	3.500
6. » » » Νομικών Προσώπων Δ. Δ. κτλ.	»	1.500
7. » » » Αν. Ειδ. Δικαστηρίου	»	300
8. » » » Παράρτημα	»	800
9. » » » Ανωνύμων Εταιρειών κτλ.	»	10.000
10. » » Δελτίο Εμπορικής και Βιομηχανικής Ιδιοκτησίας	»	800
11. Για όλα τα τεύχη και το Δ.Ε.Β.Ι.	»	20.000

Οι Δήμοι και οι Κοινότητες του Κράτους καταβάλλουν το 1/2 των ανωτέρω συνδρομών.

Υπέρ του Ταμείου Αλληλοβοηθείας Προσωπικού του Εθνικού Τυπογραφείου (ΤΑΠΕΤ) αναλογούν τα εξής ποσά:

1. Για το Τεύχος Α'	Δραχ.	125
2. » » » Β'	»	200
3. » » » ΤΑΠΣ	»	150
4. » » » Γ'	»	75
5. » » » Δ'	»	175
6. » » » Νομικών Προσώπων Δ.Δ. κτλ.	»	75
7. » » » Αν. Ειδ. Δικαστηρίου	»	15
8. » » » Παράρτημα	»	40
9. » » » Ανωνύμων Εταιρειών κτλ.	»	500
10. » » Δελτίο Εμπ. και Βιομ. Ιδιοκτησίας	»	40
11. Για όλα τα τεύχη	»	1000

Β'. ΤΙΜΗ ΦΥΛΛΩΝ

Η τιμή πωλήσεως κάθε φύλλου, μέχρις 8 σελ., είναι 10 δραχ., από 9 ως 24 σελ. 15 δρχ., από 25 ως 48 σελ. 25 δρχ., από 49 ως 80 σελ. 40 δρχ., από 81 σελ. και πάνω η τιμή πωλήσεως κάθε φύλλου προσαυξάνεται κατά 50 δρχ. ανά 80 σελίδες.

Γ'. ΤΙΜΗ ΦΩΤΟΑΝΤΙΓΡΑΦΩΝ

Η τιμή διαθέσεως στο κοινό των εκδιδόμενων από το Εθνικό Τυπογραφείο φωτοαντιγράφων των διάφορων φύλλων της Εφημερίδας της Κυβερνήσεως καθορίζεται σε τέσσερις (4) δραχμές κατά σελίδα.

Δ'. ΤΕΛΗ ΔΗΜΟΣΙΕΥΣΕΩΝ

Ι. Στο τεύχος Ανωνύμων Εταιρειών και Εταιρειών Περιωρισμένης Ευθύνης:

Α'. Ανωνύμων Εταιρειών:

1. Των καταστατικών	Δραχ.	25.000
2. Των αποφάσεων για συγχώνευση ανωνύμων εταιρειών	»	25.000
3. Των κωδικοποιήσεων των καταστατικών (ΦΕΚ 309/67, τ. Β')	»	15.000
4. Των τροποποιήσεων των καταστατικών	»	8.000
5. Των ισολογισμών κάθε χρήσης	»	10.500
6. Των υπουργικών αποφάσεων για παροχή άδειας επέκτασης των εργασιών Ασφαλιστικών Εταιρειών, των εκθέσεων εκτίμησης περιουσιακών στοιχείων και των αποφάσεων του Δ.Σ. του ΕΛΤΑ, με τις οποίες εγκρίνονται και δημοσιεύονται οι κανονισμοί αυτού	»	9.000
7. Των αποφάσεων για εγκατάσταση υποκαταστήματος, διορισμού γενικού πράκτορα και παροχή πληρεξουσιότητας αντιπροσώπευσης στην Ελλάδα αλλοδαπών Εταιρειών και των αποφάσεων για μεταβίβαση του χαρτοφυλακίου Ασφαλιστικών Εταιρειών κατά το άρθρο 59 παρ. 1. του Ν.Δ. 400/1.9.70	»	6.000
8. Των ανακοινώσεων γιά κάθε μεταβολή που γίνεται με απόφαση Γ.Σ. ή Δ.Σ., των προσκλήσεων σε γενικές συνελεύσεις, των κατά το άρθρο 32 του Ν. 3221/24 γνωστοποιήσεων, των ανακοινώσεων που προβλέπονται από το άρθρο 59 παρ. 3 του Ν.Δ. 400/1970 για Αλλοδαπές Ασφαλιστικές Εταιρείες, των αποφάσεων του Διοικητικού Συμβουλίου του ΕΛΤΑ που αναφέρονται σε προσωρινές διατάξεις και των αποφάσεων του Υπ. Συγκοινωνιών για τους ΗΛΠΑΠ — ΗΣΑΠ — ΟΣΕ	»	2.800
9. Των συνοπτικών μηνιαίων καταστάσεων των Τραπεζικών Εταιρειών	»	2.800
10. Των αποφάσεων της επιτροπής του Χρηματιστηρίου για την εισαγωγή χρεωγράφων στο χρηματιστήριο για διαπραγμάτευση, σύμφωνα με τις διατάξεις του άρθρου 2 παρ. 3 Α.Ν. 148/1967	Δραχ.	2.800
11. Των αποφάσεων της επιτροπής κεφαλαιαγοράς για τη διαγραφή χρεωγράφων από το χρηματιστήριο, σύμφωνα με τις διατάξεις του άρθρου 2 παρ. 4 Α. Ν. 148/67	»	2.800
12. Των αποφάσεων για την έγκριση τιμολογίων των Ασφαλιστικών Εταιρειών	»	2.000

Β'. Εταιρειών Περιωρισμένης Ευθύνης:

1. Των καταστατικών	»	2.800
2. Των κωδικοποιήσεων των καταστατικών	»	2.800
3. Των ισολογισμών κάθε χρήσης	»	3.200
4. Των εκθέσεων εκτίμησης περιουσιακών στοιχείων	»	2.800
5. Των τροποποιήσεων των καταστατικών (για κάθε συμβολαιογραφική πράξη)	»	1.200
6. Των ανακοινώσεων με συμβολαιογραφική πράξη	»	1.200
7. Των ανακοινώσεων με απόφαση της Γ.Σ.	»	1.000
8. Των προσκλήσεων σε γενικές συνελεύσεις	»	1.000

Γ'. Αλληλασφαλιστικών Συνεταιρισμών — Αλληλασφαλιστικών Ταμείων και Φιλανθρωπικών Σωματείων:

1. Των υπουργικών αποφάσεων για τη χορήγηση άδειας λειτουργίας Αλληλασφαλιστικών Συνεταιρισμών — Αλληλασφαλιστικών Ταμείων		2.800
2. Των ισολογισμών των ανωτέρω Συνεταιρισμών, Ταμείων και Σωματείων	»	3.200

Δ'. Των δικαστικών πράξεων:

ΙΙ. Στο Τέταρτο τεύχος:

Των δικαστικών πράξεων για παρακατάθεση αποζημιώσεως	»	1.200

Ε'. ΚΑΤΑΒΟΛΗ ΣΥΝΔΡΟΜΩΝ - ΤΕΛΩΝ ΔΗΜΟΣΙΕΥΣΕΩΝ ΚΑΙ ΠΟΣΟΣΤΩΝ Τ.Α.Π.Ε.Τ.

1. Οι συνδρομές του εσωτερικού και τα τέλη δημοσιεύσεων προκαταβάλλονται στα Δημόσια Ταμεία έναντι αποδεικτικού είσπραξης, το οποίο φροντίζει ο ενδιαφερόμενος να το στείλει στο Εθνικό Τυπογραφείο.

2. Οι συνδρομές του εξωτερικού είναι δυνατό να στέλνονται και σε ανάλογο συνάλλαγμα με επιταγή στο όνομα του Διευθυντή Διαχειρίσεως του Εθνικού Τυπογραφείου.

3. Το υπέρ του ΤΑΠΕΤ ποσοστό επί των ανωτέρω συνδρομών και τελών δημοσιεύσεων καταβάλλεται ως εξής:
α) στην Αθήνα: στο Ταμείο του ΤΑΠΕΤ (Κατάστημα Εθνικού Τυπογραφείου).
β) στις υπόλοιπες πόλεις του Κράτους: στα Δημόσια Ταμεία και αποδίδεται στο ΤΑΠΕΤ σύμφωνα με τις 192378/3639/1947 (RONEO 185) και 178048/5321/31.7.65 (RONEO 139) εγκύκλιες διαταγές του Γ.Λ.Κ.
γ) στις περιπτώσεις συνδρομών εξωτερικού: όταν η αποστολή τους γίνεται με επιταγές μαζί μ' αυτές στέλνεται και το υπέρ του ΤΑΠΕΤ ποσοστό.

ΑΠΟ ΤΟ ΕΘΝΙΚΟ ΤΥΠΟΓΡΑΦΕΙΟ